



NOVELPLACE


NOWOCZESNE DOMY. ŚWIADOMIE TWORZONE.

Zagospodarowanie terenu

Ostródzka 100B

KARTA TERENU

plan zagospodarowania / PZT

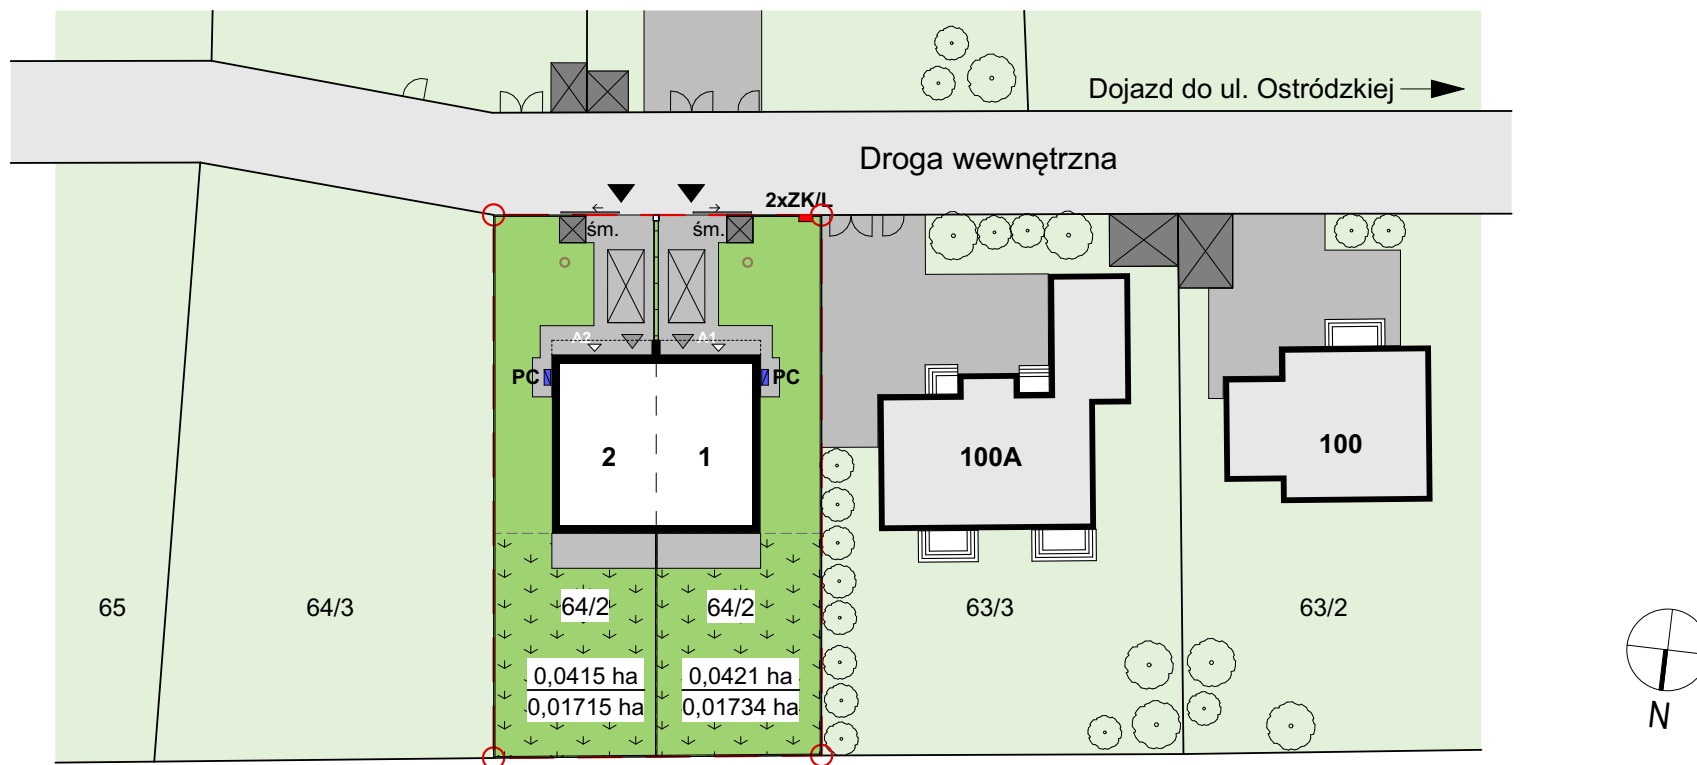

Granica inwestycji	Zielen niska na terenie inwestycji	Chodniki i podjazdy z kostki	Wjazd do garażu	Szafka elektryczna	2	Numer lokalu inwestycji
Projektowane budynki	Obszar ogrodu	Droga dojazdowa	Wejście do budynku	Pompa ciepła	64/2	Numer działki inwestycyjnej
Budynki sąsiednie	Miejsce parkingowe	Brama wjazdowa na posesję	Altana śmietnikowa	100A	Numer policyjny działek sąsiednich	Pow. części działki przynależnej do lokalu
					0,0415 ha	Powierzchnia ogrodu

INWESTYCJA

Ostródzka 100B

zabudowa bliźniacza / 2 lokale

KONTAKT

Tel. 730 015 402

biuronovelplace@gmail.com

Przedstawiony plan zagospodarowania terenu ma charakter poglądowy i nie stanowi oferty w rozumieniu Kodeksu cywilnego. Plan został opracowany na podstawie dokumentacji projektowej. Układ zieleni, nawierzchni, urządzeń technicznych, miejsc postojowych oraz granic części przynależnych może ulec zmianie w toku realizacji inwestycji, zgodnie z dokumentacją i umową deweloperską. Ostateczne powierzchnie i przebieg granic zostaną potwierdzone w dokumentacji powykonawczej.